


**DIRECTION DE L'ACTION CULTURELLE  
CENTRE CULTUREL ATHÉNA  
VILLE D'AURAY**

**[ Appel à projets Arts visuels ]**

**Création & Exposition  
2025**

**Chapelle du Saint-Esprit - Auray**

Exposition / installation individuelle ou collective  
Arts visuels

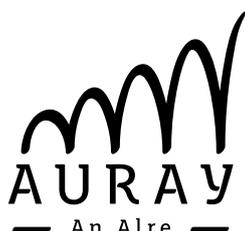

**Action Culturelle**  
Centre Culturel Athéna  
Place du Gohlérez 56400 AURAY  
**02 97 56 18 00**  
dac@ville-auray.fr  
f @athenaauray  
**www.auray.fr**

## **EXPOSITION / INSTALLATION**

### **> Chapelle du Saint-Esprit, Auray (56) - Bretagne**

Espace dédié aux expositions d'arts visuels depuis 20 ans, la Chapelle du Saint-Esprit est un lieu d'art devenu incontournable sur la période estivale à Auray. La Ville d'Auray propose chaque été une exposition, précédée d'un temps de création in situ, orientée vers la création contemporaine.

Temps fort artistique et culturel orchestré par le Centre Culturel Athéna de la Ville d'Auray, les expositions estivales sont un lieu d'échanges, de rencontres et de dialogue entre la population et les arts visuels.

La Ville d'Auray invite tous les artistes du champ des arts visuels au sens large à proposer un projet artistique sur mesure, qui prend en compte la singularité de l'édifice - la Chapelle du Saint-Esprit - et dialogue avec l'environnement du projet, son territoire et/ou ses habitants.

Pour ce faire, la Ville d'Auray invite les artistes à concevoir un projet artistique sur mesure et à le valoriser dans le cadre d'une EXPOSITION INDIVIDUELLE OU COLLECTIVE. Cette exposition se tiendra dans la Chapelle du Saint-Esprit, avec la possibilité d'une ouverture vers l'extérieur (espaces publics, quartiers, etc).

#### **Champ artistique :**

Arts visuels au sens large (arts plastiques, photographie, installations, street art, arts numériques, arts appliqués, arts décoratifs, architecture, paysage, scénographie, graphisme, illustration, performance, art en commun...). Ouvert à tous les artistes professionnels, qu'ils soient expérimentés ou jeunes diplômés d'écoles en arts visuels.

Le jury étudiera la singularité du projet et la relation qu'il propose avec son environnement, son territoire, et/ou ses habitants. Il portera une attention particulière à la jeune création, aux projets participatifs et à l'appropriation imaginée pour les publics.

Cet appel à projets désignera le projet artistique qui sera exposé de juin à septembre 2025. L'exposition pourra être précédée d'une période de résidence allant de 2 à 8 semaines.

## ENGAGEMENTS DES ARTISTES

Présenter et mettre en œuvre un projet répondant aux objectifs et engagements suivants :

- > Proposer un projet artistique original et situé, qui prend en compte la singularité de l'édifice - la Chapelle du Saint-Esprit - et dialogue avec l'environnement du projet (chapelle, quartier, ville, etc.), son territoire et/ou ses habitants et leurs modes de vie.
- > Présenter leurs œuvres originales, contemporaines qui questionnent la société et portent un regard singulier sur le monde.
- > Imaginer une circulation du public dedans / dehors : quels signes et quels sens au-dehors du lieu d'exposition ? Quel rapport à l'espace public ? Quelles extensions possibles dans d'autres espaces publics ?
- > Proposer et co-construire avec l'équipe du Centre Culturel Athéna une dimension participative, ludique, accessible.
- > Participer à définir l'identité graphique de l'exposition.
- > Organiser la mise en œuvre globale de l'exposition, montage, démontage
- > Assurer la mise en espace des œuvres avec le concours des techniciens du Centre Culturel Athéna.
- > Participer aux rencontres avec le public.
- > Rechercher un dialogue avec le territoire et/ou ses habitants, en proposant des interactions dans le propos artistique, sa mise en œuvre, lors des présences sur place et des actions de médiation sur mesure autour du projet.
- > Autoriser la Ville d'Auray à utiliser sans perception de droits d'auteurs les visuels d'œuvres pour les supports assurant la communication générale de l'exposition dans toutes les déclinaisons envisagées (affiches, tracts, plaquettes, cartons d'invitation, site internet, web, etc).

## ENGAGEMENTS DE LA VILLE D'AURAY

- > Mettre à disposition des artistes la Chapelle du Saint-Esprit pendant 3 semaines a minima, à partir du mois de mai, avec le personnel technique pour l'aide au montage et au démontage, suivant un planning établi préalablement avec le directeur et le responsable technique du Centre Culturel Athéna.
- > Être en appui pour le dialogue avec le territoire et la co-construction de la dimension participative, ludique, accessible...
- > Coordonner et prendre en charge la communication globale autour de l'exposition et les actions périphériques (rencontres, visites commentées).
- > Prendre en charge les frais liés au vernissage.
- > Prendre en charge l'assurance des œuvres.
- > Organiser et prendre en charge l'accueil et la médiation autour de l'exposition.
- > Organiser le planning des visites scolaires.
- > Prendre en charge les frais inhérents à la réalisation (transport d'œuvres nécessitant des véhicules lourds, construction, réalisation d'éléments scénographiques...) de l'exposition dans la limite des crédits budgétaires attribués au Centre Culturel Athéna. À titre indicatif, le budget moyen pour la réalisation est compris entre 8000€ et 10000€, honoraires et frais de production inclus.
- > Verser aux artistes une rémunération de 1500€ au titre du droit de présentation publique dans la limite des crédits budgétaires attribués au Centre Culturel Athéna (*Cf : articles L.122-2, L.122-4 et L.131-4 du code de la propriété intellectuelle*).
- > La Ville se réserve le droit d'annuler sans indemnisation le projet pour des cas de force majeure ne permettant pas sa réalisation notamment en termes de sécurité des personnes et des œuvres.

## SÉLECTION

### Critères d'éligibilité

Nous attirons votre attention sur le fait que seuls seront éligibles les projets artistiques situés, c'est à dire pensés et écrits pour la Chapelle du Saint-Esprit et son environnement.

### Les principaux critères de sélection du projet seront :

- > la pertinence
- > le caractère innovant et créatif
- > la faisabilité technique et budgétaire
- > la rédaction du dossier, la lettre d'intention
- > la manière dont le lieu/l'environnement du projet est pris en compte
- > la dimension participative, ludique et les pistes d'appropriation/médiation pour les publics

## JURY

Le jury sera constitué de professionnels, d'artistes, d'élus de la Ville d'Auray, et de citoyens.

Les candidats retenus sur dossier à l'audition finale recevront une indemnisation de 300€.

Les participants seront informés des résultats par mail ; nous n'apporterons pas de réponse individualisée.

## CALENDRIER DE L'EXPOSITION 2025

**Lancement de l'appel à projets** > avril 2024

**Clôture de l'appel à projets** > jeudi 30 mai 2024

**Présélection** > samedi 8 juin 2024

**Auditions des finalistes et sélection finale** > samedi 6 juillet 2024

**Exposition** > de juin à septembre 2025 (résidence en mai-juin)

## MODALITÉS DE CANDIDATURE

### Phase 1 : Présélection

Le dossier de candidature devra contenir :

- > La fiche signalétique du projet joint dûment remplie.
- > Le descriptif synthétique du projet avec note d'intention, contenu, forme, singularité.
- > Le parcours du candidat (ou des candidats si projet collectif) : CV, book...
- > Premiers éléments techniques de mise en œuvre du projet et de faisabilité.
- > Le budget prévisionnel global.
- > Tous documents pouvant servir à l'appréciation du projet du candidat.

### Date limite des candidatures : jeudi 30 mai 2024

Dossier de candidature à envoyer par mail uniquement à l'adresse mail suivante [dac@ville-auray.fr](mailto:dac@ville-auray.fr) en précisant "Appel à projets Chapelle" dans l'objet du mail. Un accusé de réception vous sera envoyé par mail.

Possibilité de visiter la Chapelle du Saint-Esprit en prenant rendez-vous auprès du Centre Culturel Athéna : 02 97 56 18 00.

### Phase 2 : Audition des finalistes

Le jury sélectionnera 3 ou 4 projets pour l'audition finale. Les candidats retenus pour l'audition seront tenus de détailler leur projet. Chaque candidat devra présenter :

- > Le descriptif détaillé du projet avec note d'intention, contenu, forme, singularité.
- > Le budget prévisionnel faisant apparaître les différents besoins par poste.
- > Fiche technique aussi précise que possible.
- > Les modalités concrètes de mise en œuvre du projet.
- > Tous documents pouvant servir à l'appréciation du projet (maquette, photo...)

Les candidats non retenus à l'issue de l'audition recevront une indemnisation d'un montant de 300€.

## LA CHAPELLE DU SAINT-ESPRIT

### Un peu d'histoire...

L'ordre du Saint-Esprit, né à Montpellier au 12<sup>ème</sup> siècle, s'était donné pour mission de soulager les pauvres et les orphelins. Connaissant un vif succès, l'ordre a implanté des commanderies dans toute l'Europe dont une à Auray. Cette dernière possédait de nombreux biens dans la région et était l'une des plus riches de l'ordre en France.

La chapelle du Saint-Esprit est le dernier vestige de la commanderie d'Auray, autrefois constituée de plusieurs bâtiments.

La Chapelle a perdu sa vocation religieuse au moment de la Révolution. Dès 1794, elle est transformée en caserne militaire : la caserne Duguesclin. Elle accueille des soldats jusqu'au début du 20<sup>ème</sup> siècle, puis servira d'abri pour la population pendant la Seconde Guerre mondiale avant d'héberger successivement des écoliers, des pompiers et des associations.

Le bâtiment, de plus de 47 m de longueur / 11,10 m de largeur / 20 m de hauteur, est actuellement complètement vide.

### L'avenir de la chapelle...

La chapelle est classée en 1982 au titre des Monuments Historiques. C'est le point de départ pour une nouvelle vie de l'édifice. Aujourd'hui, la réflexion se poursuit.

La réflexion sur l'avenir de la chapelle du Saint-Esprit est engagée pour faire de la chapelle un espace novateur de création, d'ouverture et de rencontres entre population et œuvres dans un objectif de construction et de réhabilitation pour les générations futures.



## LES EXPOSITIONS EN IMAGES



**EXPOSITION IN DOOR - 2009**



**LES PETITS RIENS - 2011**  
Bénédicte Klène



**NOCES D'HERBES - 2012**  
Gaël Gicquiaud



**(CH)ARPENTEUR - 2014**  
Cantito

© Jonas Delhayé



**DES VUES - 2015**  
Mathilde Seguin



**SAUVAGE ORDINAIRE - 2016**  
Nastasja Duthois



**LIEU DE RÉFLEXION - 2017**  
Prisca Cosnier



**FAIR PLAY - 2022**  
Muriel Bordier



**SOUS-BOIS - 2018**  
Ladislav Combeuil



**WHEREVER RIVER - 2021**  
Maxime Bagni

© Arthur Crestani



**CLEPSYDRE - 2024**  
Thomas Bischoff



**L'OISEAU, EN SOI - 2023**  
Juliette Gautier et Thomas Baudre

## INFORMATIONS TECHNIQUES

### Chapelle du Saint-Esprit

#### Espace d'exposition

**Surface au sol** : 400 m<sup>2</sup>

**Surface d'exposition (cimaises)** : 280 m<sup>2</sup>

**Surface des cimaises** :

Cimaises côté façade Ouest = Hauteur : 2.95 m - Largeur : 9,825 m

Cimaise côté façade Est = Hauteur : 2.50 m - Largeur : 10,586 m

**Hauteur voûte intérieure** : 8.30 x 11 m

#### Poutres

**Hauteur des poutres** : 14 mètres de hauteur

**Distance entre les poutres** : 3 m d'entraxe

#### Baies

**Dimension des baies Façades Nord/Sud (dimensions extérieures)** :

Baie 1 > 3.69 x 8.094 m

Baie 2 > 3.67 x 7.860 m

Baie 3 > 3.00 x 7.370 m

**Dimension grande baie Façade Est (dimensions extérieures)** :

5.30 x 12.00 m

#### Occultation des baies

Occultation partielle ou totale des baies envisageable.

Occultation par l'extérieur.

#### Accroche

Possibilité d'utiliser les baies comme support d'accroche (intérieur / extérieur).

#### Entrées

Deux entrées possibles : indiquées Entrée A et Entrée B sur le plan.

Entrée A : 1.06 x 2.37 m

Entrée B : 1.92 x 2 m

#### Plancher bois

10.87 x 12.92 m (environ 140m<sup>2</sup> de surface)

Possibilité d'électrification en son milieu en 4 points

#### Contraintes liées au monument patrimonial

> Sur la surface des cimaises, de multiples possibilités d'accroches et de peinture sont envisageables.

> Accroches sur les poutres : possibilités suivant la charge

> Possibilité d'accroche sur les murs intérieurs de l'édifice sans dégradation du bâtiment

## **PARC DE MATÉRIEL de la Chapelle du Saint-Esprit**

### **Accessoires**

50 spots 1000 et 350 lumens à pince avec leurs bras, support blanc  
26 socles colonne blanc ou noir de différentes tailles pour sculpture  
Possibilité de cimaises et autres accroches non conventionnelles  
pour mise en scénographie des œuvres d'art avec le technicien  
référent  
20 selettes

### **Lumières**

40 projecteurs Par 36 F1  
4 projecteurs à découpe 75W  
20 projecteurs Par 56 300W avec volets  
10 projecteurs Par 30 100W  
10 projecteurs Par 30 Eurolite Led avec volets  
20 projecteurs Par 20 avec volets et lumière 3000K et 6500K  
20 projecteur Par 16 avec volets et lumière 4000K  
4 projecteurs halogène horiziode 1000W  
6 projecteurs PC 300/500 W  
10 projecteurs LED / RGB / DMX 160W  
Possibilité projecteurs Par 64

### **Distribution électrique**

Disjoncteur général : 3 x 63 A  
Distribution sur prise de courant mono : 4x16 A PC Mono N+P+T

### **Son**

en fonction des besoins

### **Vidéo**

Vidéoprojection en fonction des besoins

1 écran : 8.50 x 2.80 m

2 écrans : 5 x 2.80 m

**Nacelle** à disposition


## VUES INTÉRIEURES DE LA CHAPELLE

> ogive avec croisillons bois à l'est

5,30m de large - 12m de haut

> 6 ogives avec croisillons bois :

3 par façade (sud et nord)

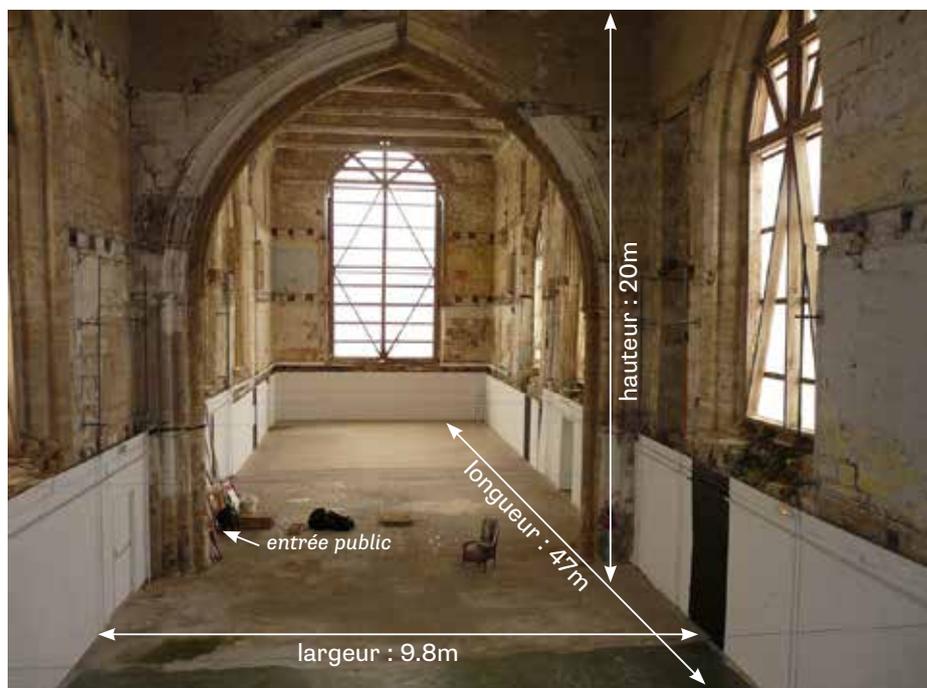

Vue intérieure de la chapelle depuis la façade Ouest



Vue intérieure de la chapelle depuis la façade Est

Ouest

ETAT ACTUEL - PLAN AU SOL

- Base des baies
- Partie en plancher bois = 10.87 x 12.92 m
- Cube en pierre = 0,8 x 0,8 m

- Espace d'exposition**
- Hauteur de l'espace d'exposition = 2,95 m  
Largeur de l'espace d'exposition = 9,825 m
- Hauteur de l'espace d'exposition = 2,50 m  
Largeur de l'espace d'exposition = 10,586 m
- Surface totale de l'espace d'exposition sur les murs (cimaises) : 280 m<sup>2</sup>*

Surface au sol = 400 m<sup>2</sup>

- Poutres**
- Hauteur des poutres = 14 m
- Distance entre les poutres = 3 m d'entraxe




**Sortie C**  
H = 196  
L = 100


**Sortie D**  
H = 200  
L = 120

**Entrée A**  
H = 237  
L = 106


**Entrée B**  
H = 200  
L = 200 dégonflé  
sinon L = 192

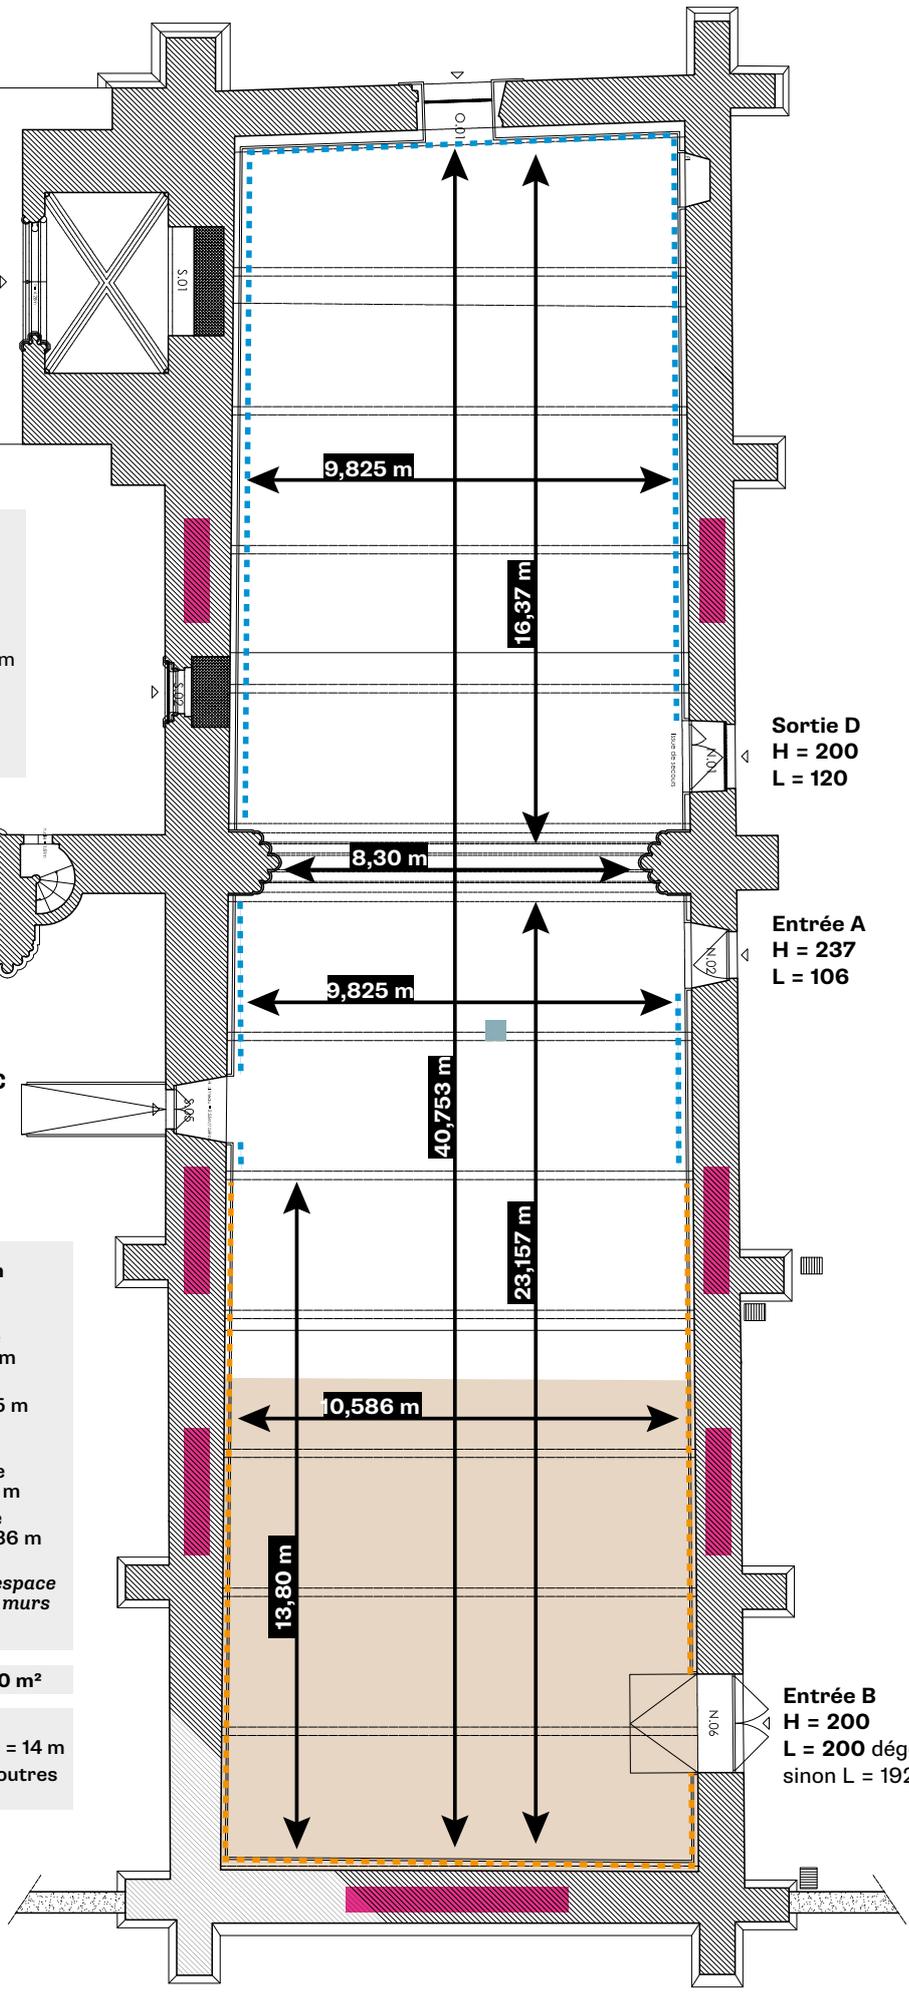

Est

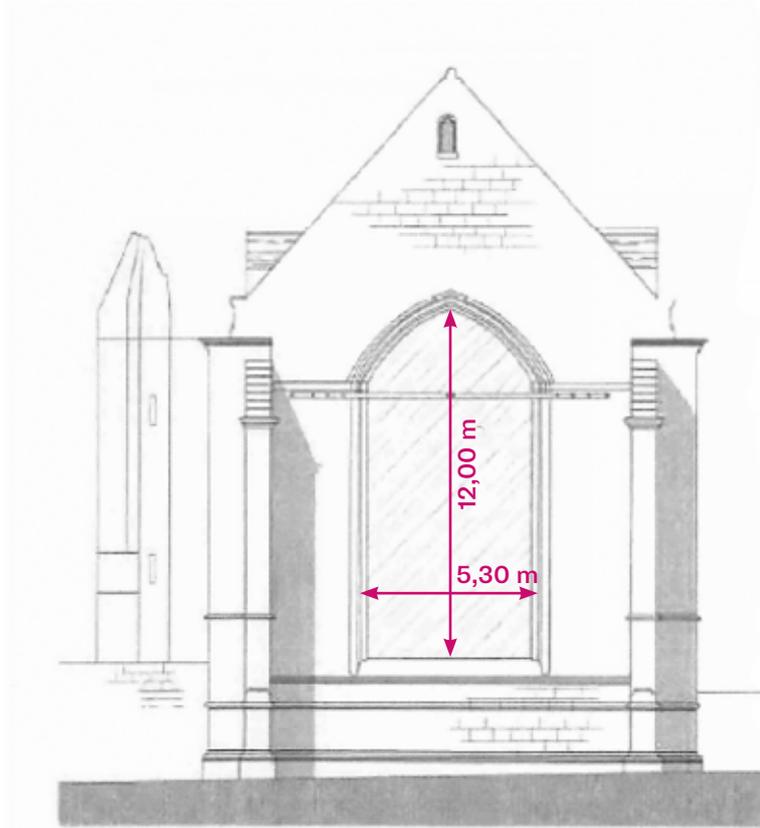

**Façade Est**

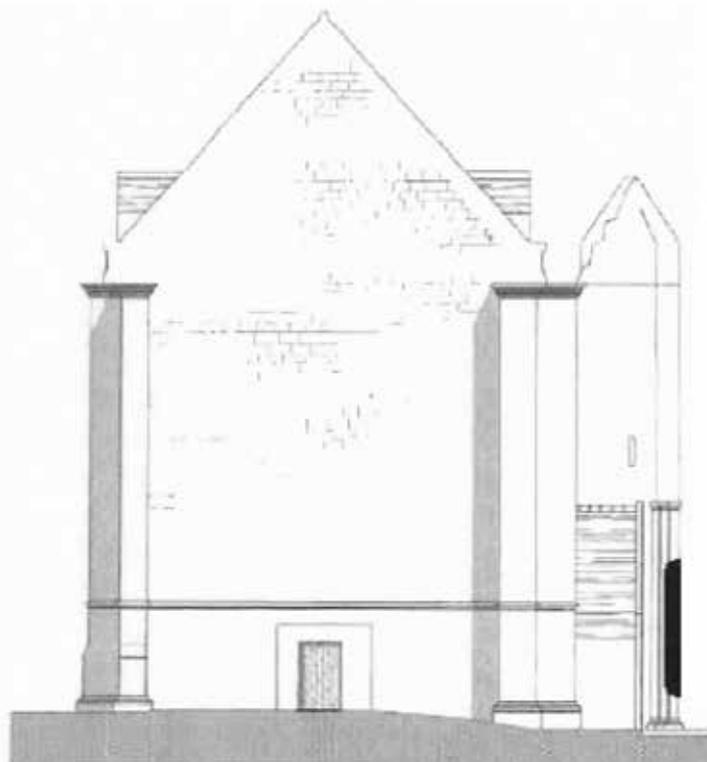

**Façade Ouest**


MORBIHAN  
AURAY

CHAPELLE  
DES FRÈRES DU  
SAINT-ESPRIT

COUPE  
TRANSVERSALE

État actuel  
0 2m

Daniel LEFÈVRE  
Architecte en Chef des  
Monuments Historiques  
JUILLET 1994

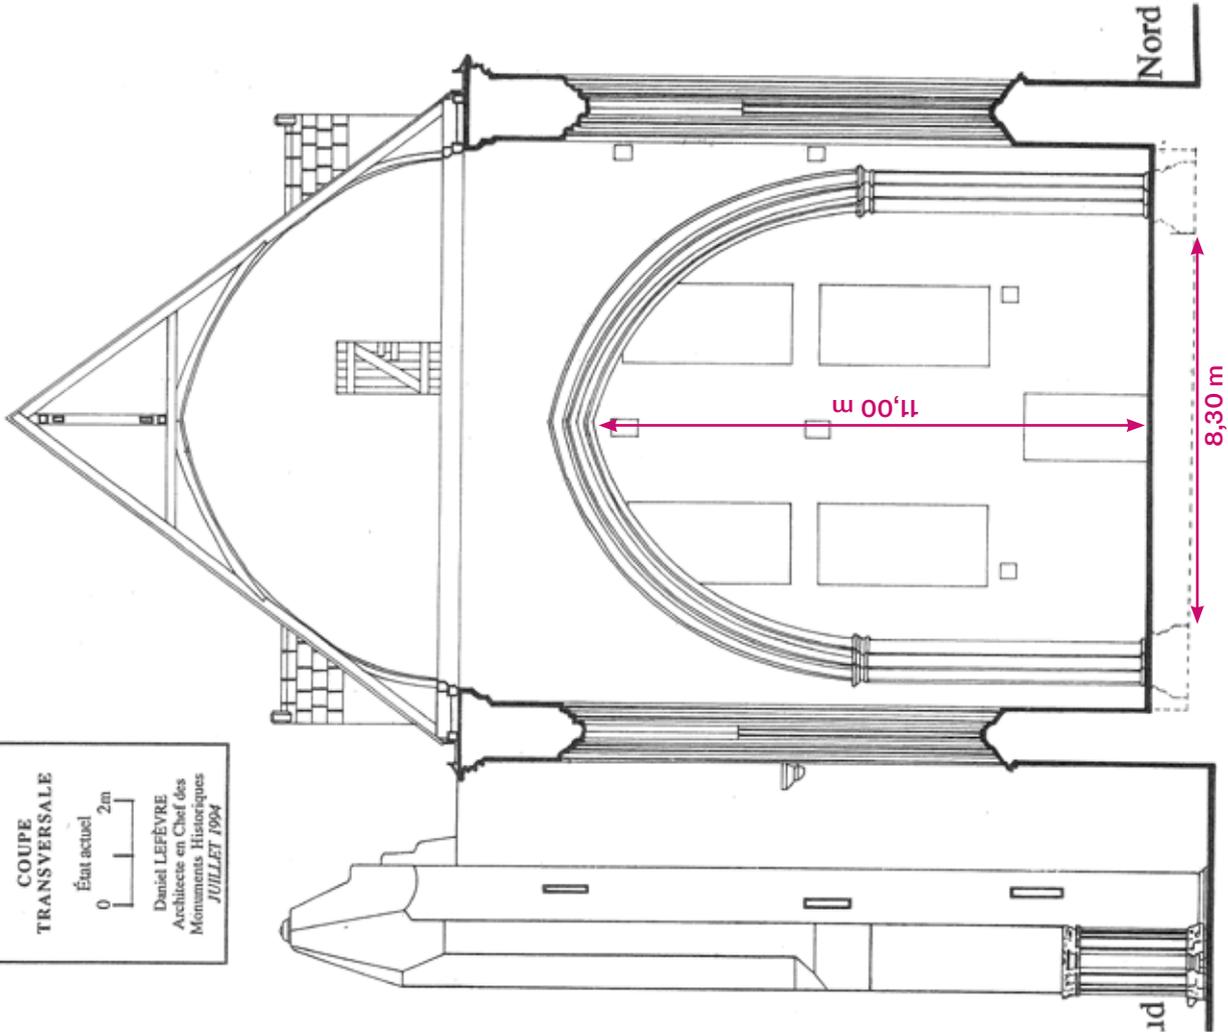

Coupe intérieure transversale (milieu de la chapelle)


MORBIHAN  
AURAY

CHAPELLE  
DES FRÈRES DU  
SAINT-ESPRIT

FAÇADE EST


État actuel  
0 2m

Daniel LEFÈVRE  
Architecte en Chef des  
Monuments Historiques  
JUILLET 1994

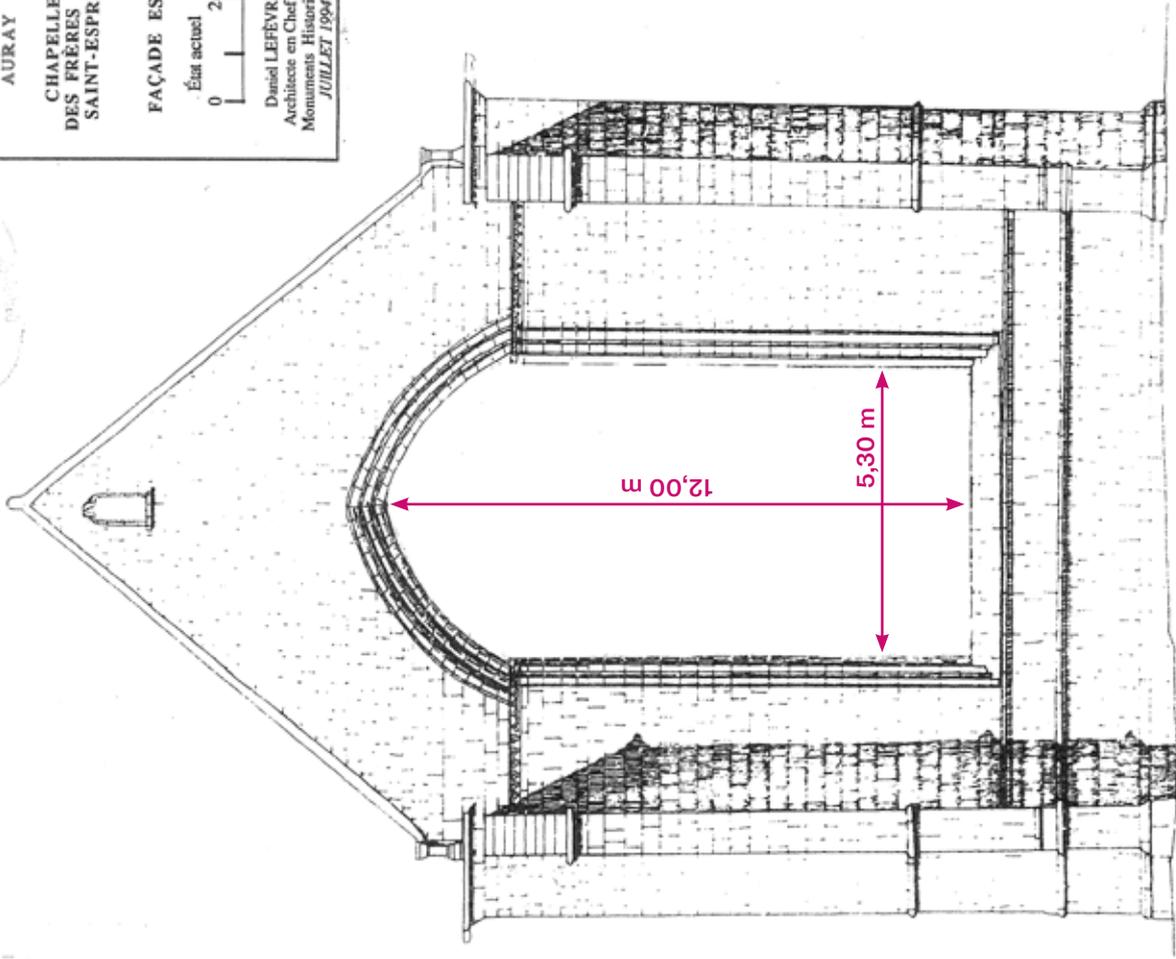

Façade Est


MORBIHAN  
AURAY  
CHAPELLE DES  
FRÈRES DU  
SAINT-ESPRIT  
FAÇADE SUD  
Etat actuel  
0 2 m  
Dessiné LEEVRE  
Architecte en Chef des  
Monuments Historiques  
Juillet 1904

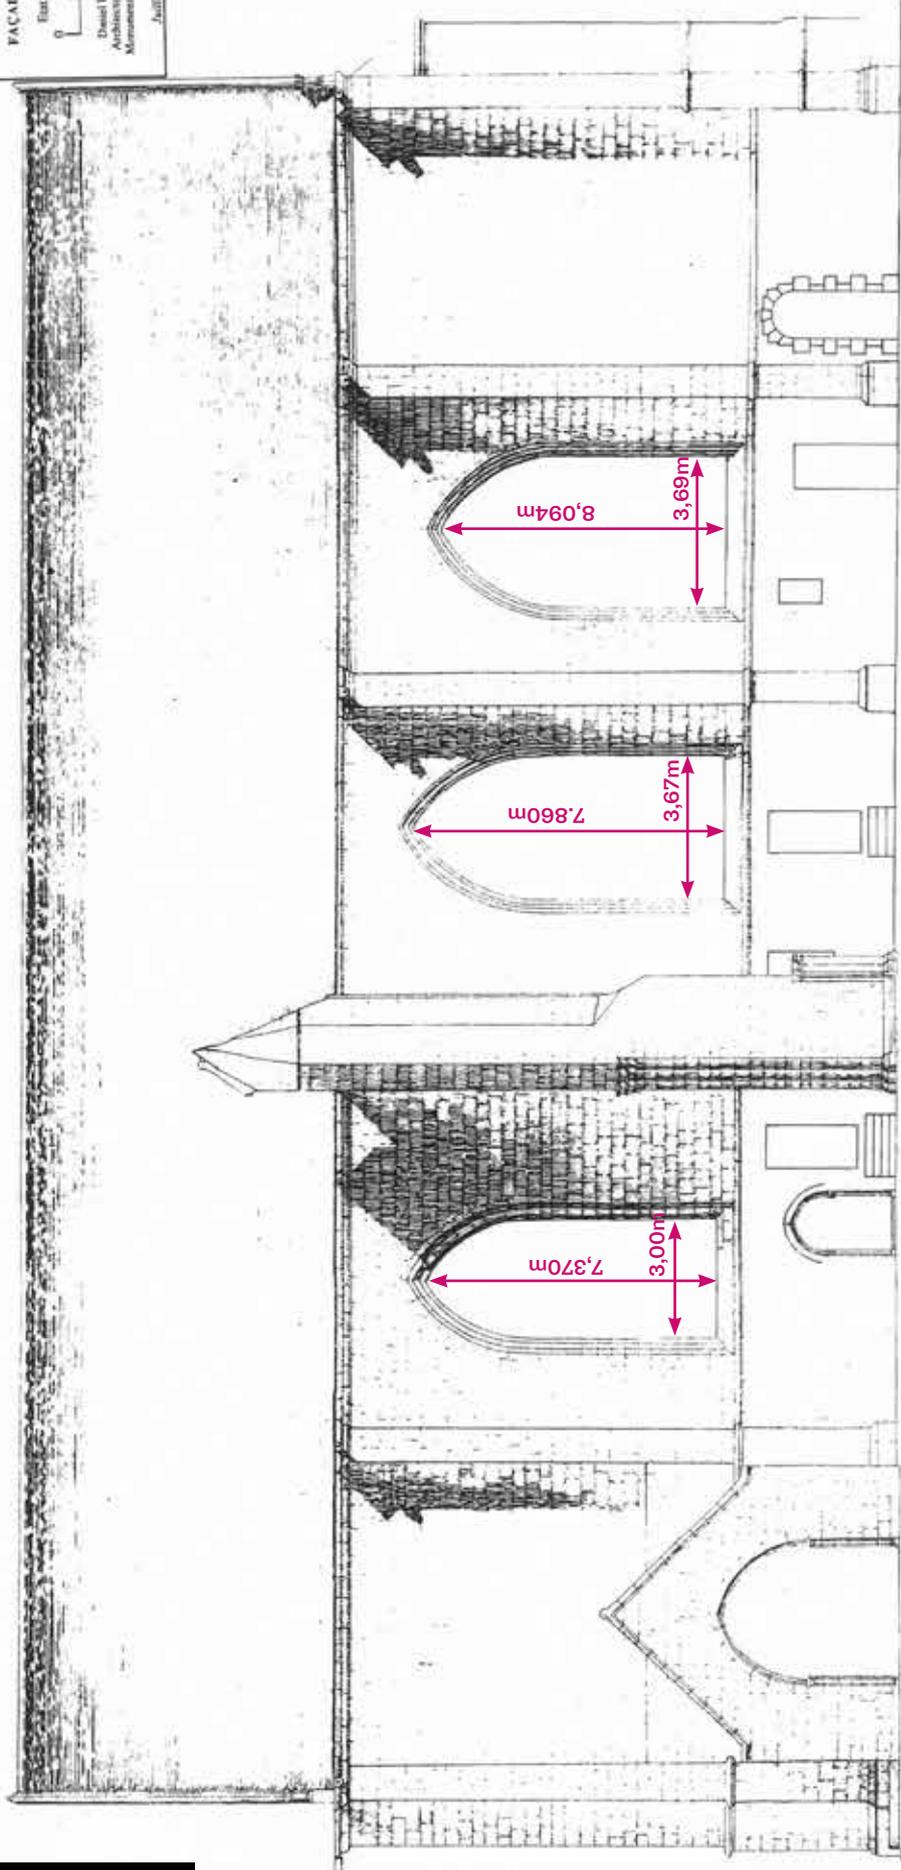

MORBIHAN  
AURAY

Façade Sud  
Dimensions baies (extérieur)

MORBIHAN  
AURAY  
CHAPELLE DES  
FRÈRES DU  
SAINT-ESPRIT  
FAÇADE NORD  
Echelle  
0 2 m  
Dessin L. DEFFÈRE  
Architecte en Chef des  
Monuments Historiques  
Auray 1994

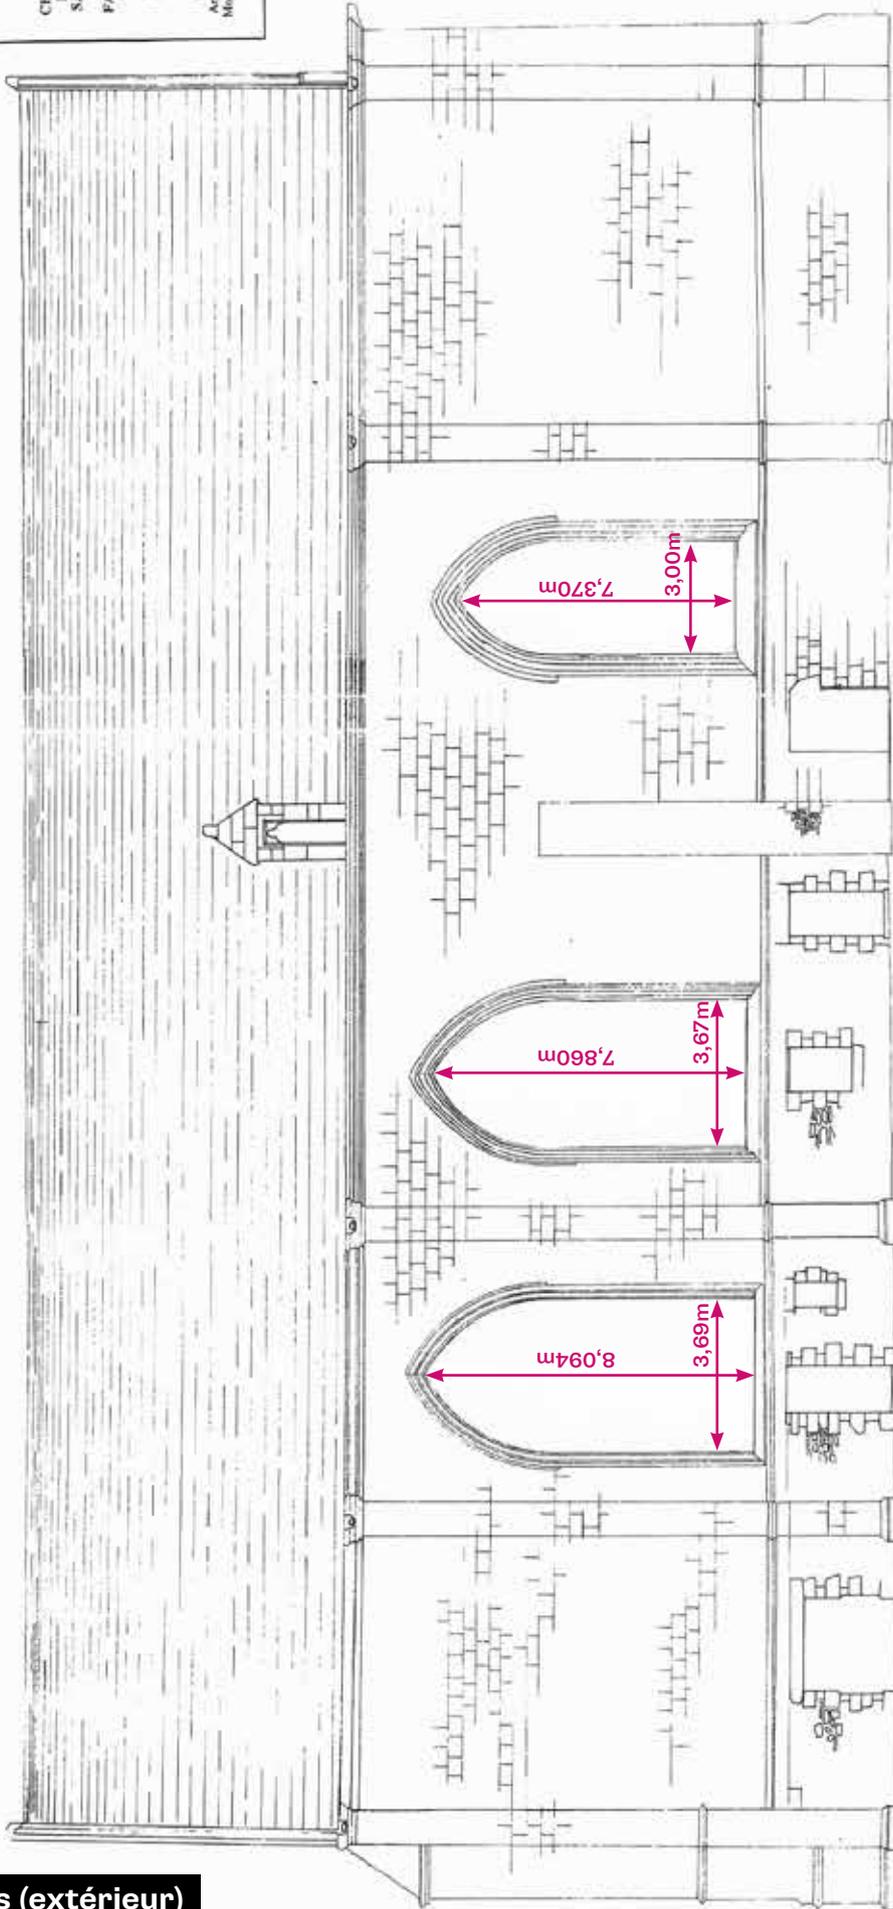


Architecte en Chef des  
Monuments Historiques  
MORBIHAN

Façade Nord

Dimensions baies (extérieur)

MORBUHAN  
 AURAY  
 CHAPELLE  
 DES FRÈRES DU  
 SAINT-ESPRIT  
 COUPE  
 LONGITUDINALE  
 Échelle 1/200  
 0 2m  
 David LEFEVRE  
 Architecte - Institut des  
 Monuments Historiques  
 JUILLET 1994

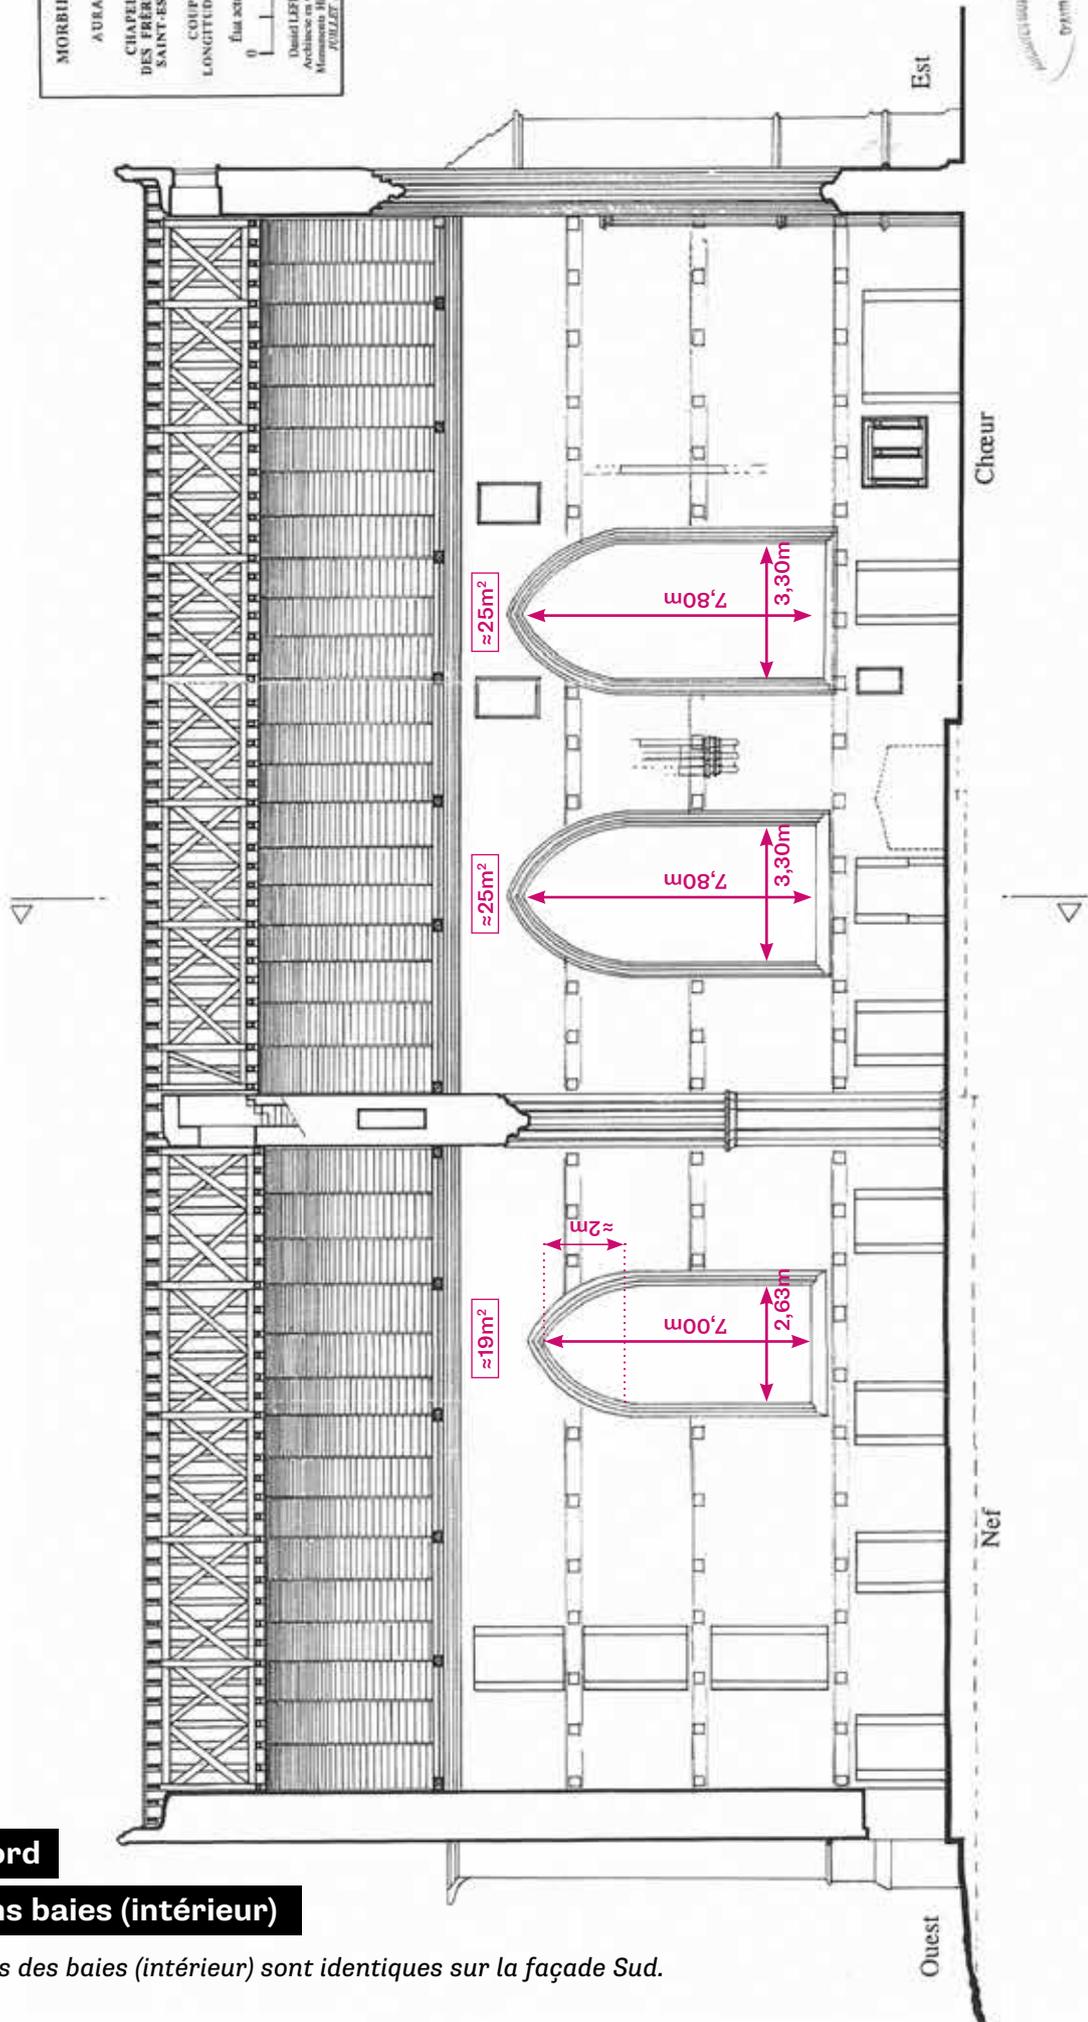

**Façade Nord**

**Dimensions baies (intérieur)**

Les dimensions des baies (intérieur) sont identiques sur la façade Sud.


**DIRECTION DE L'ACTION CULTURELLE  
CENTRE CULTUREL ATHÉNA  
VILLE D'AURAY**

**[ Appel à projets Arts visuels ]**

**Création & Exposition  
Chapelle du Saint-Esprit - Auray  
2025**

Exposition / installation individuelle ou collective  
Arts visuels

Contact :  
Centre Culturel Athéna  
Tél : 02 97 56 18 00  
Mail : [dac@ville-auray.fr](mailto:dac@ville-auray.fr)

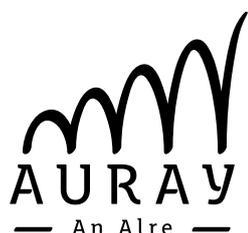

**Action Culturelle**  
Centre Culturel Athéna  
Place du Gohlérez 56400 AURAY  
**02 97 56 18 00**  
[dac@ville-auray.fr](mailto:dac@ville-auray.fr)  
 [@athenaauray](https://www.facebook.com/athenaauray)  
[www.auray.fr](http://www.auray.fr)