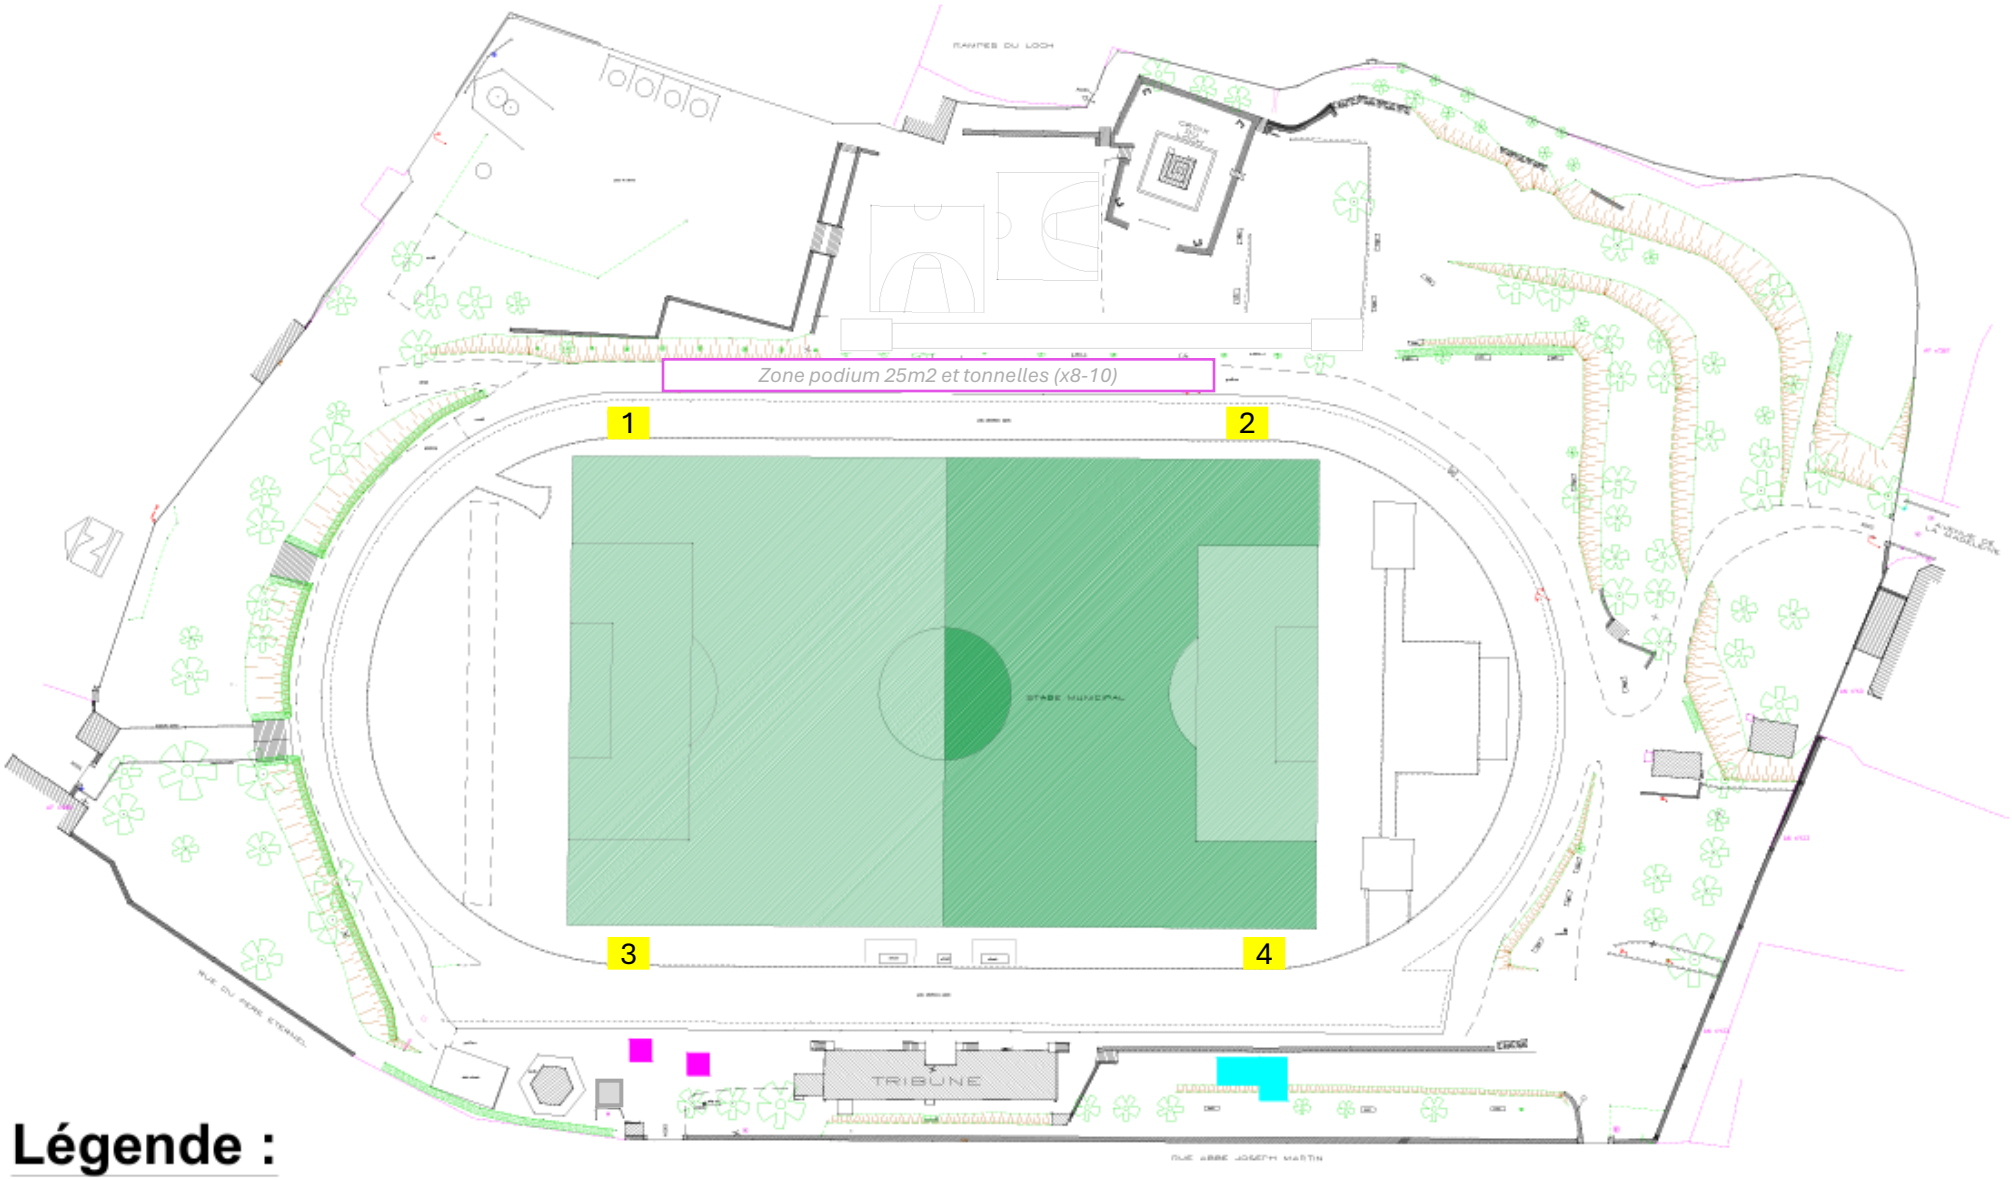

Légende :

Emplacement
Tonnelle 4*4 possible

Branchements électriques :
-Entourer le choix
-envoyer photos de la puissance des appareils utilisés

Emplacement
chapiteaux 8*5 possibles

Plan de masse Stade du Loch
Localité: VILLE AURAY
Besoins électrique, chapiteau, tonnelle associations

INDICE A | Date: 18/03/2026 | Nom: MQ

AURAY
An Aire